


御承認	承認	チェック	工事名称	図面番号	変更記号
	担当	製図	河湾(研)配送センター新築工事		
	縮尺	作製年月日	図面名称	設計番号	
	1/100	62. 2. 16	1階平面図 仕上表		

75+200+35+2100+35+50 = 2495
 75+200+35+2100+35+50 = 2495 (有効巾)
 手厚 150 → (2100-150)÷2 = 975
 474 3350÷17 = 197.06
 " 3150÷17 = 185.29

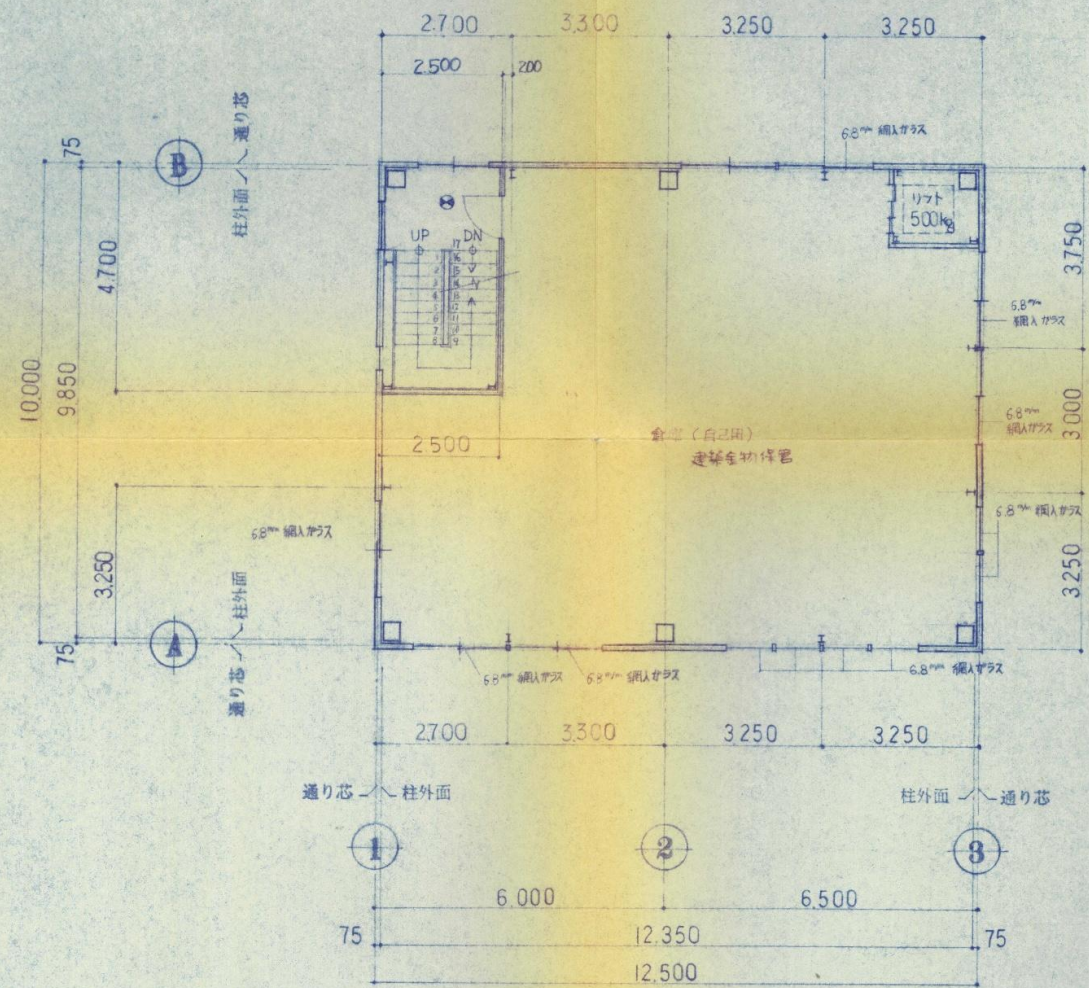


2階平面図 1:100

12.5 x 10.0 = 125.0 m² (37.81坪)

排煙計算 2.8 x 5.3 + 10.0 x 7.7 + 2.0 x 8.3 = 108.44 1/50 = 2.17
 天井位置 2.5
 排煙マド FL+1.9 ~ 2.45 0.75 x 0.6 x 6 = 2.7 ≥ 2.17 (OK)

建築面積	125
1階床面積	125
2階床面積	125
3階床面積	125
延床面積	375

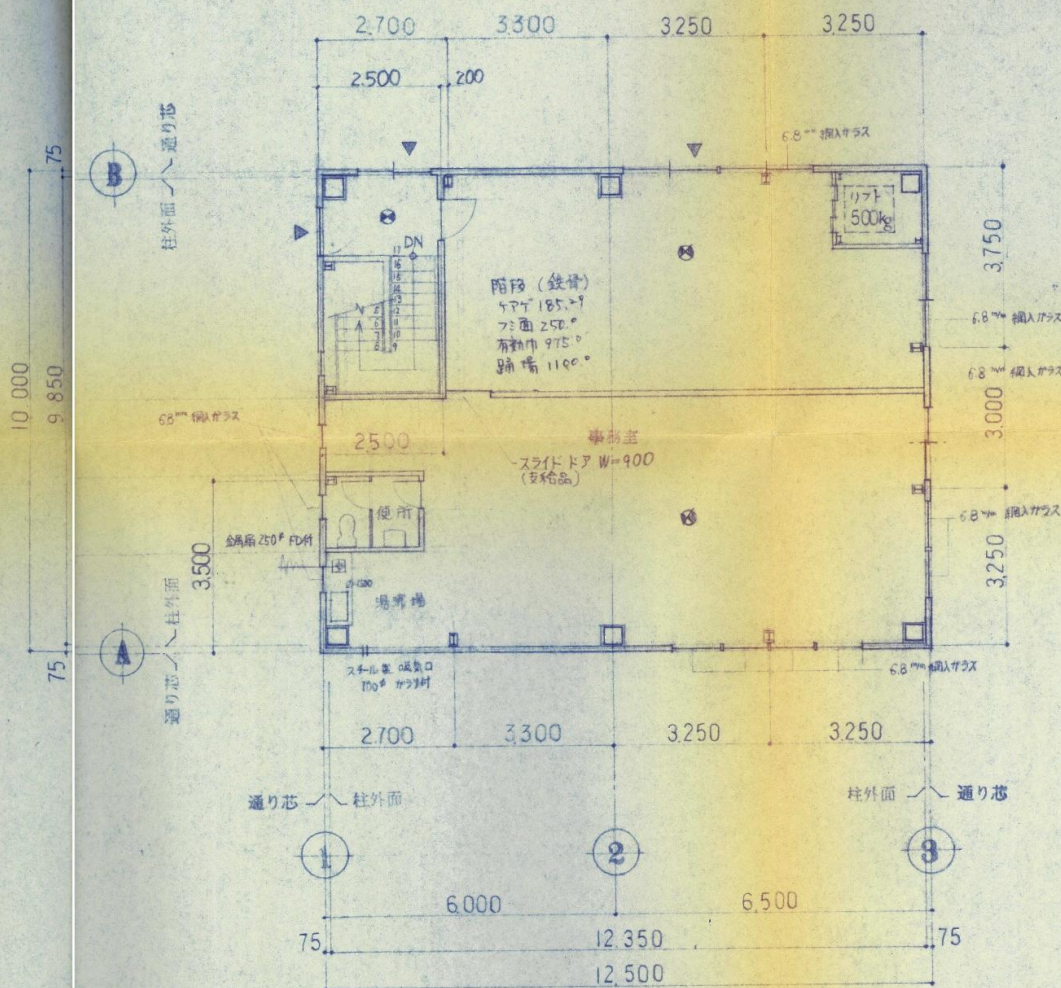

3階平面図 1:100

12.5 x 10.0 = 125.0 m² (37.81坪)


排煙計算 7.5 x 10.0 + 2.0 x 8.3 = 91.6 1/50 = 1.83
 天井位置 2.5
 排煙マド FL+1.925 ~ 2.475 0.775 x 0.8 x 6 = 3.72 ≥ 1.83 (OK)

⊗ 非常照明 20W 電源内蔵型

清水建築設計事務所
 1 級建築士
 清水 剛 司
 埼玉県北本市水町4-138 0469(20) 3 6 6 1


分類	記号	年月日	変更概要	御承認	チェック	担当

御承認	承認	チェック	工事名称	図面番号	変更記号
	担当	製図	河津(株)配送センター新築工事		
	縮尺	作製年月日	図面名称	設計番号	
	1/100	62.2.16	2, 3階平面図		

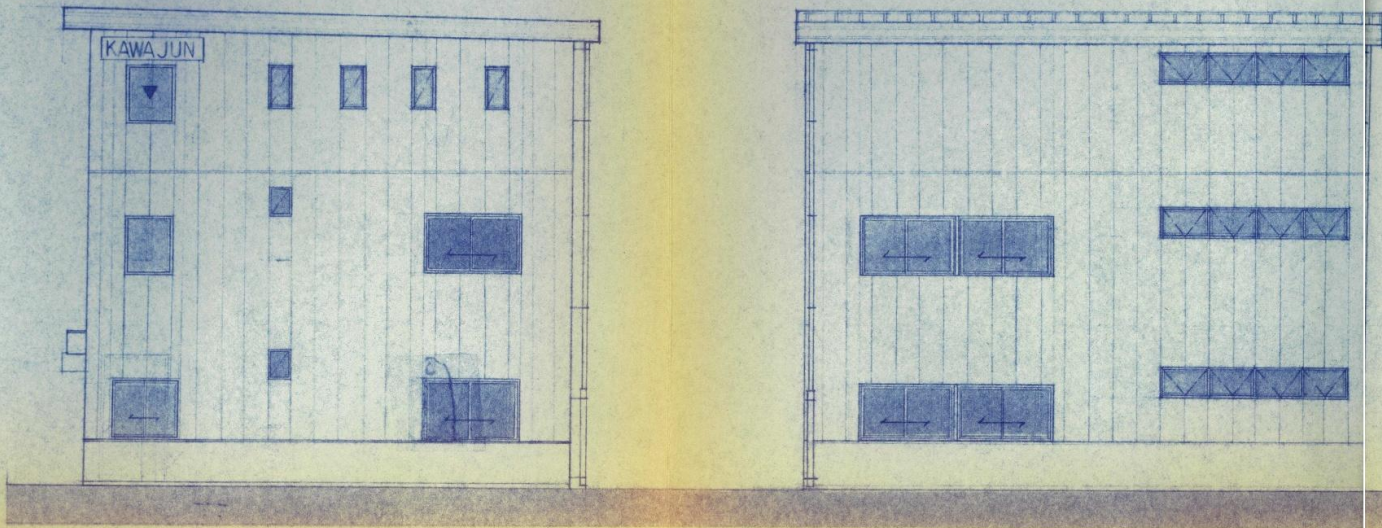


① 側立面図 1:100

A 側立面図 1:100

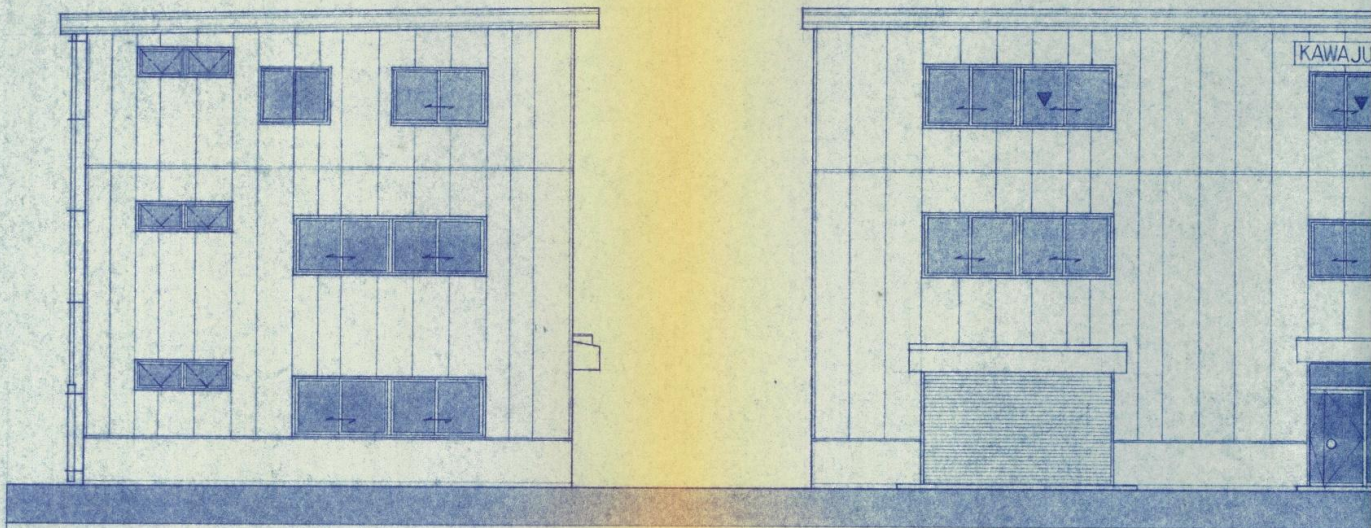


③ 側立面図 1:100

B 側立面図 1:100

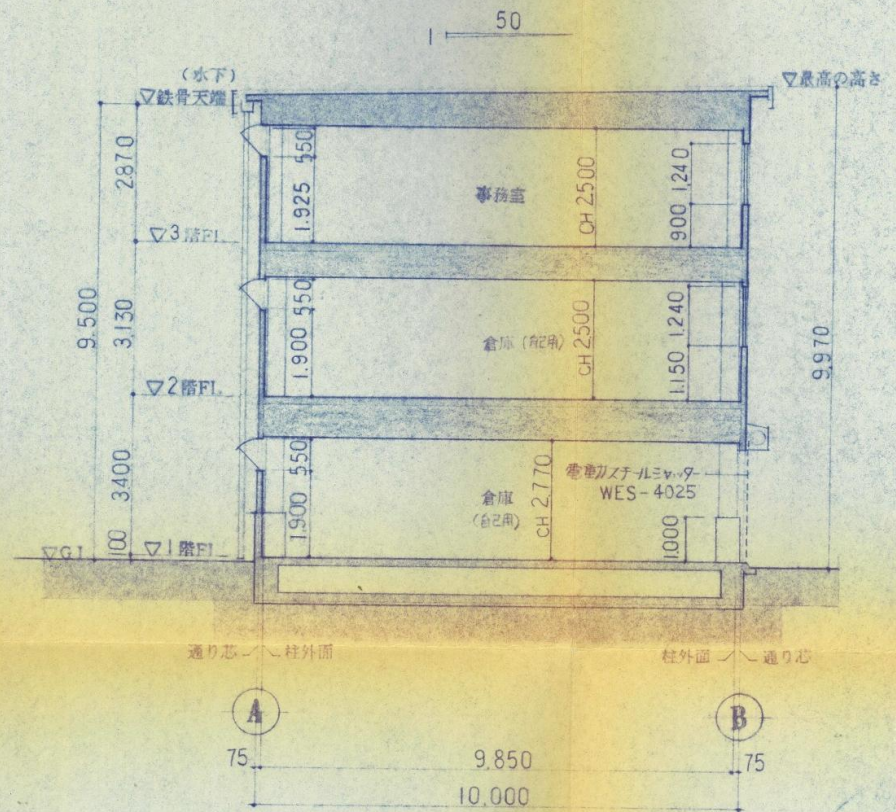

断面図 1:100


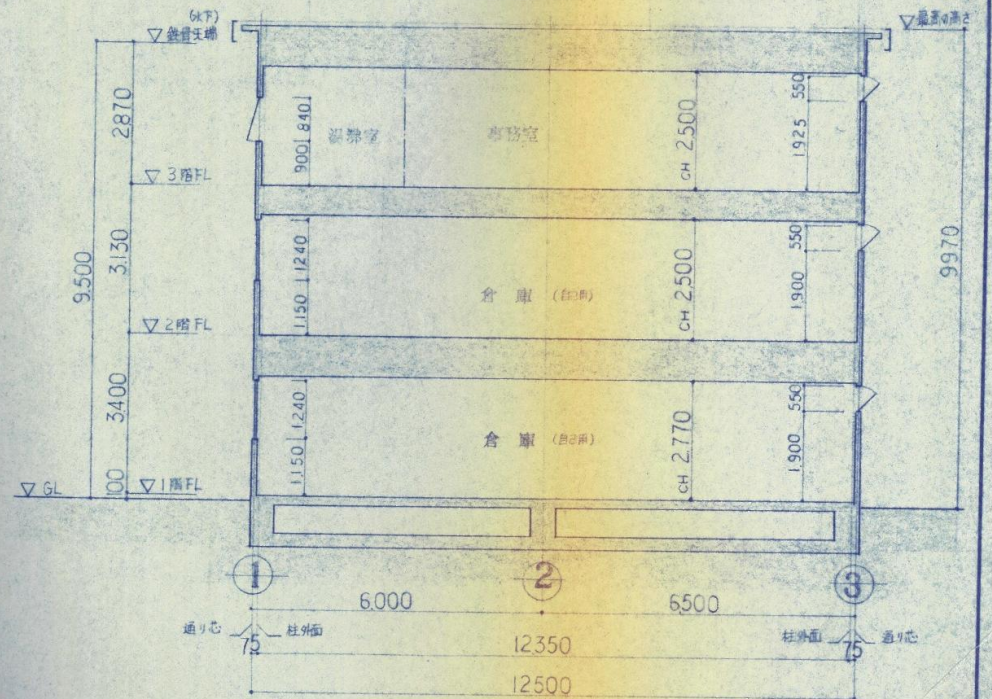


断面図 1:100

清水建築設計事務所
1 棟建設計
清水 耐司
埼玉県北本市小町4-108 4432(02) 3 6 6 1

新日本製鐵株式會社 標準建築事業部 スタンパッケージ	分類	記号	年月日	変更概要	御承認	チェック	担当
			..				
			..				
			..				
			..				


御承認	承認	チェック	工事名称	図面番号	変更記号
	担当	製図	河湾(株)配送センター新築工事		
縮尺	1/100	作製年月日 62.2.16	図面名称 立面図 断面図	設計番号	

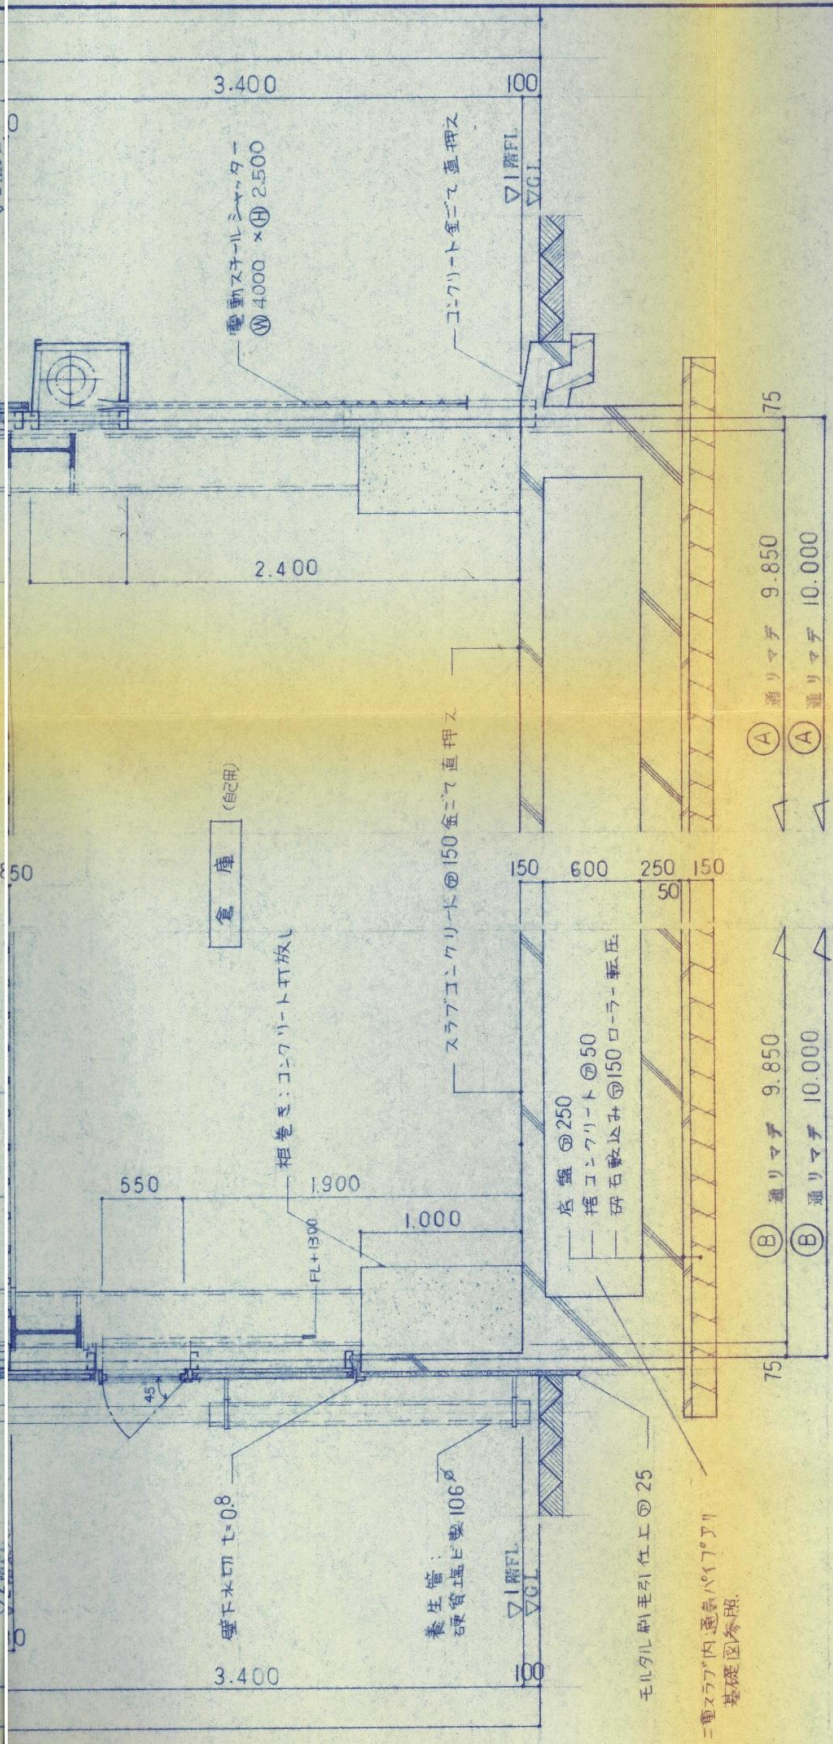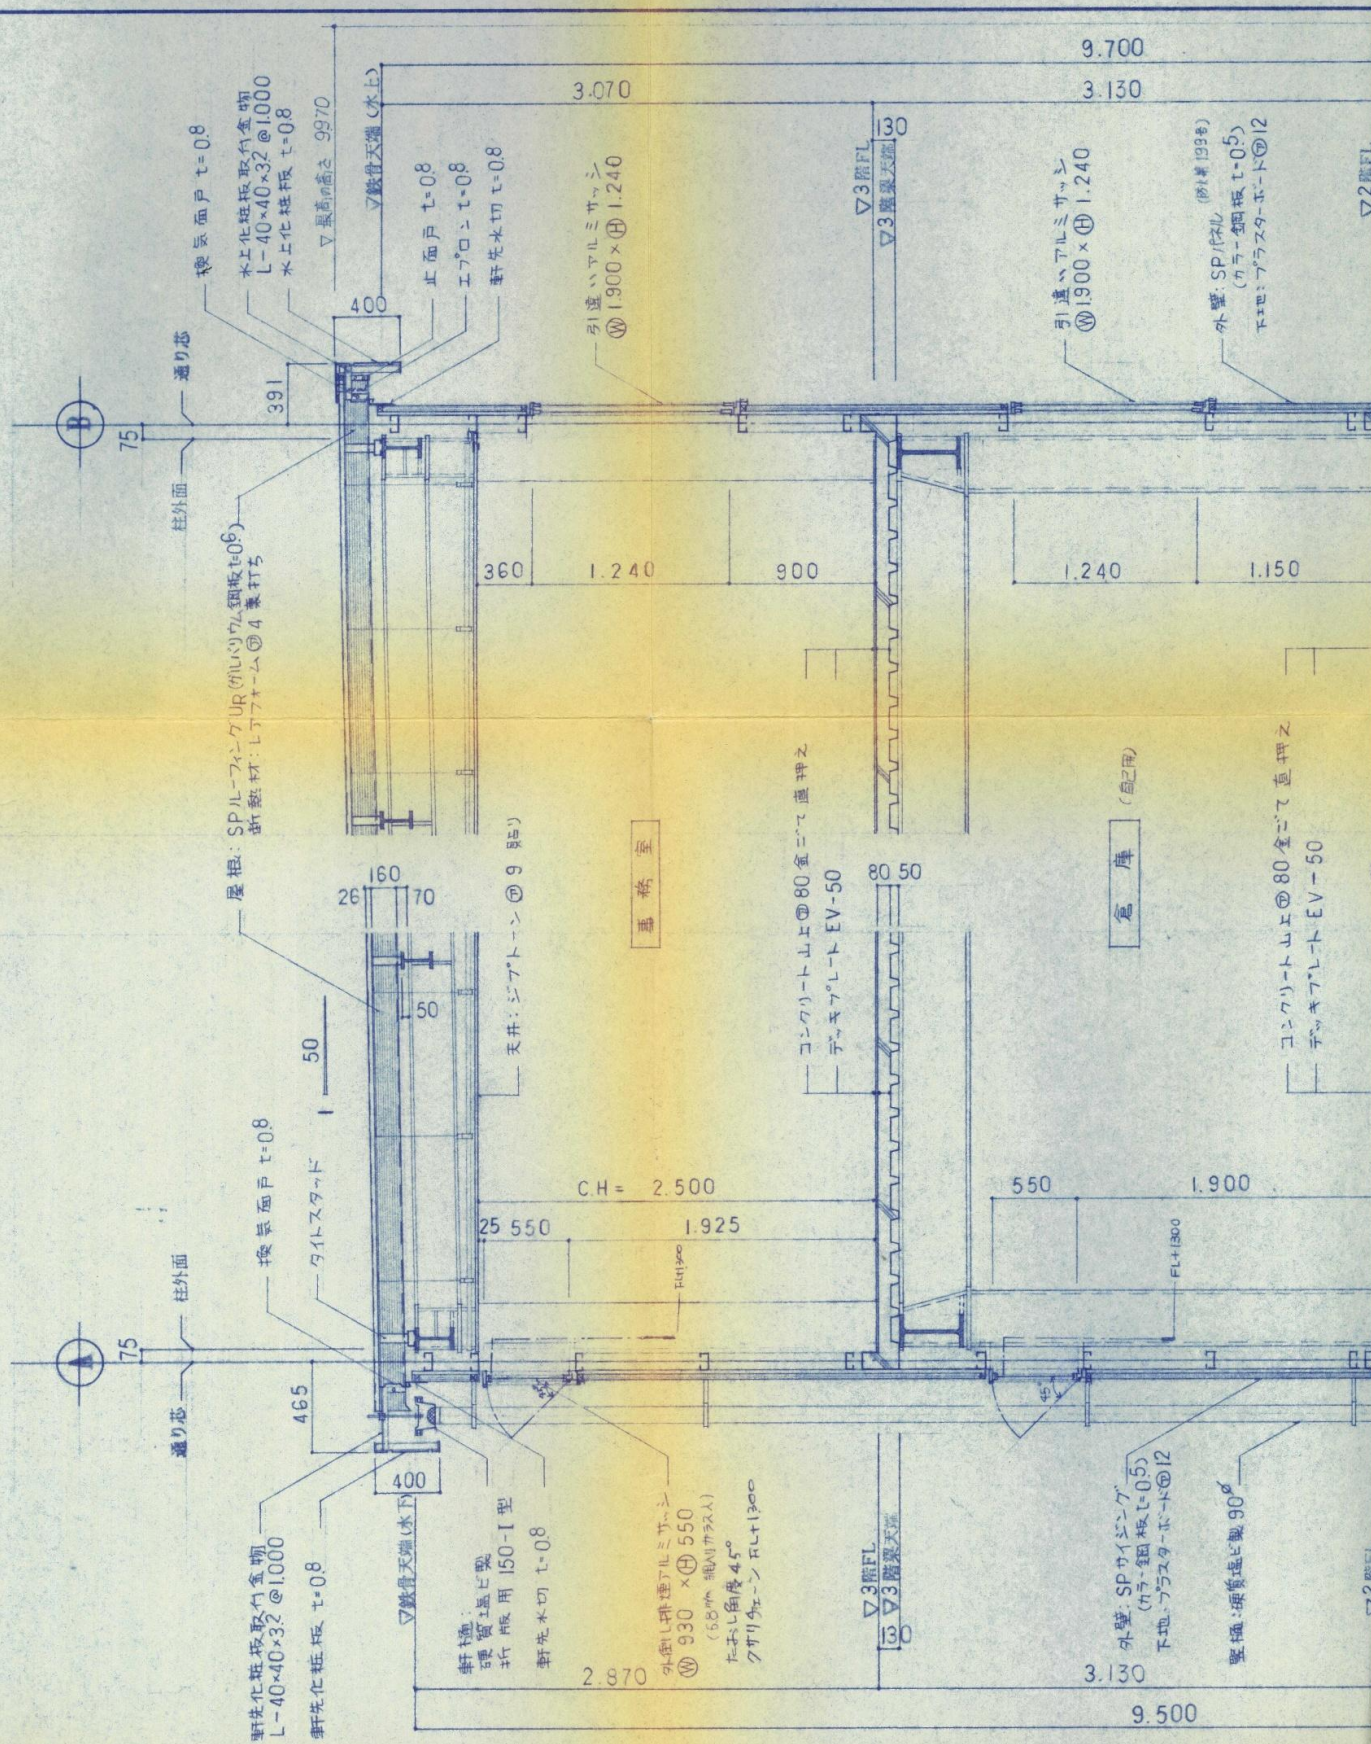


矩計図 1:30

分類	記号	年月日	変更概要	御承認	チェック	担当

御承認	承認	チェック	工事名称	図面番号	変更記号
			河津(株)配送センター新築工事		
縮尺	1/30	作製年月日	図面名称	設計番号	
		62. 2. 16	矩計図		

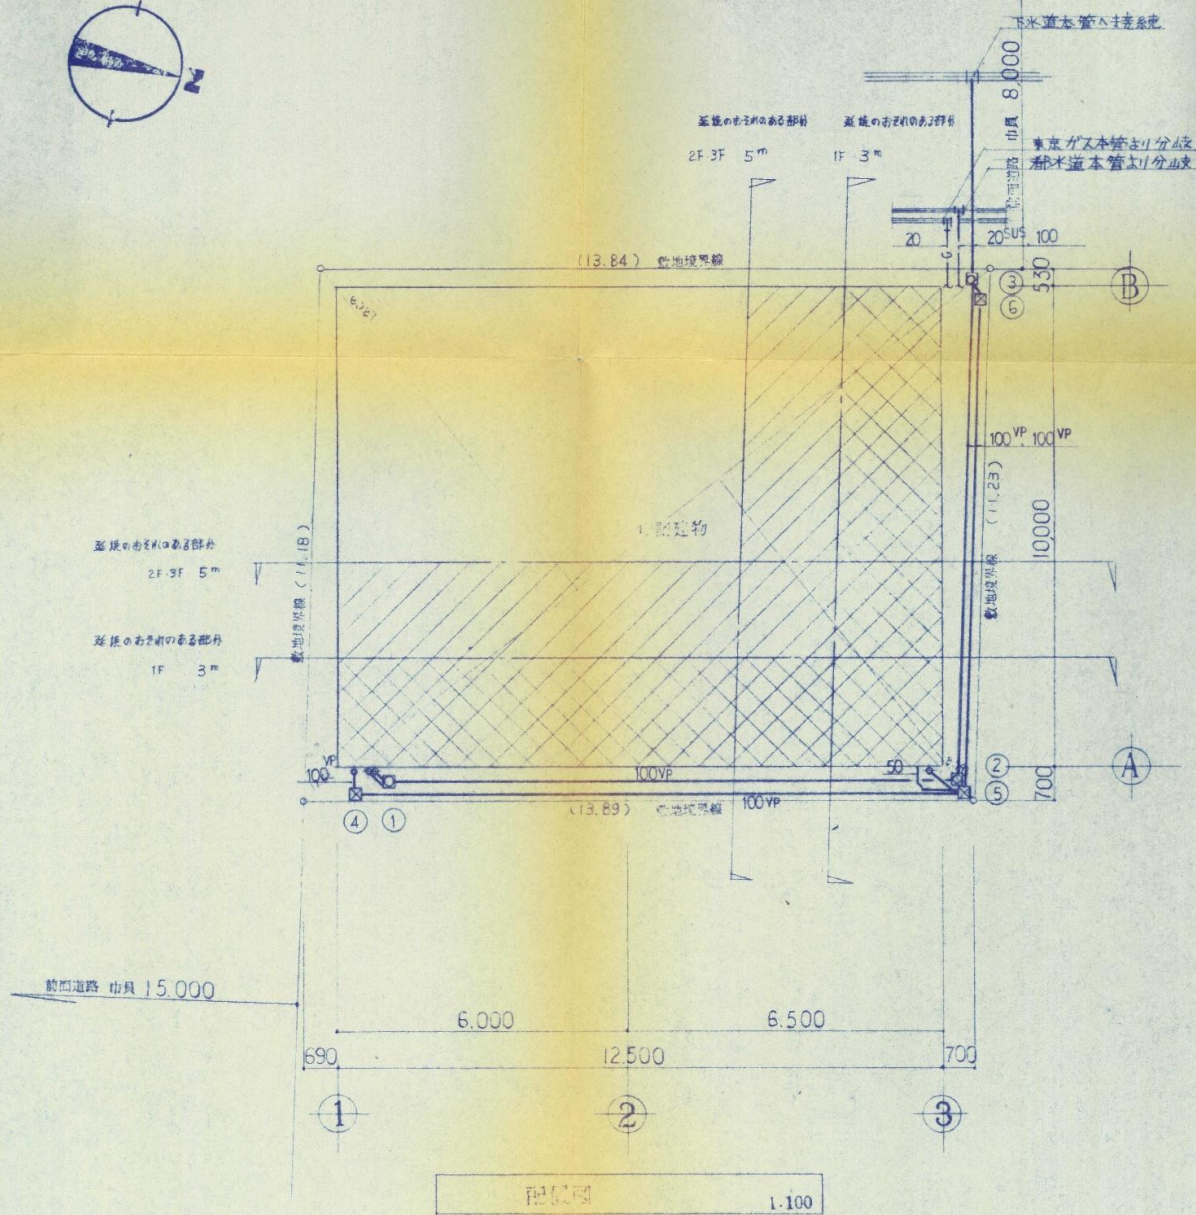

求積計算 $(8.738 + 8.767) \times 17.68 \times 1/2 = 155.45 \text{ m}^2$ (47.02 坪)

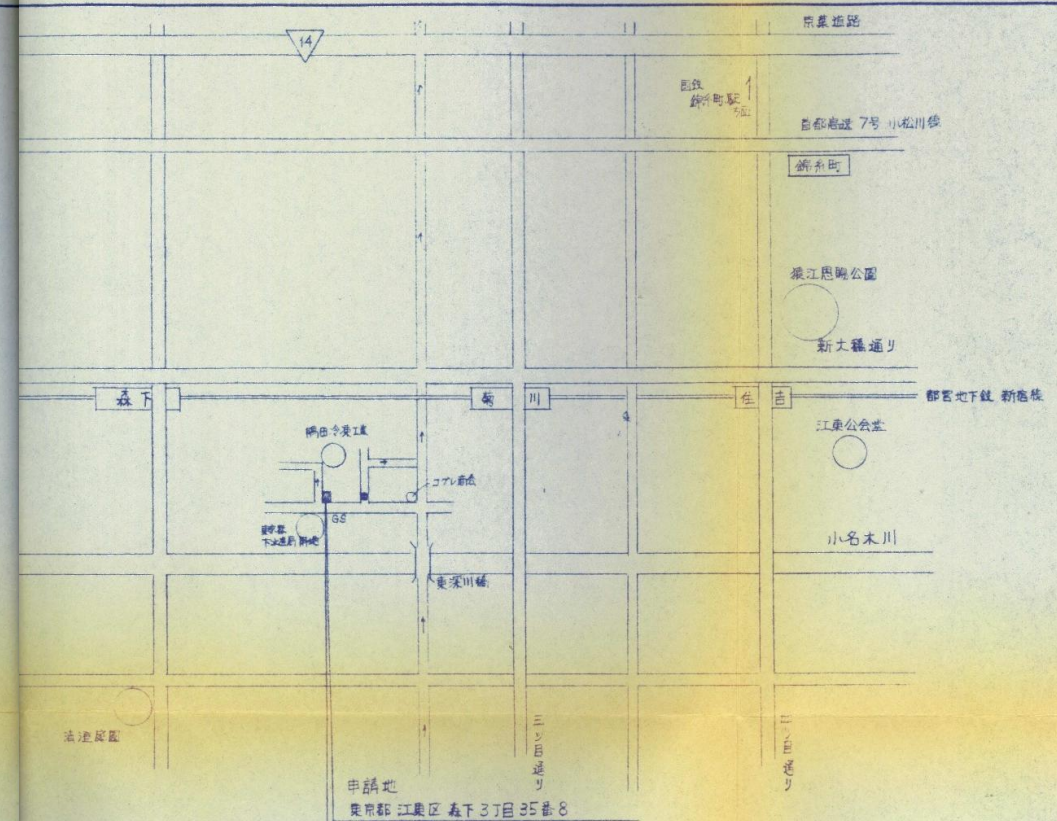

案内図

樹 リ ス ト

記号	名称	樹寸法	管底深サ	備 考
1	汚水樹	300 ^Ⅱ	200	防臭蓋 インバート付
2	〃	〃	440	〃 〃
3	〃	〃	650	〃 〃
4	雨水樹	300 ^Ⅱ	150	コンクリート蓋 ドロ溜り付
5	〃	〃	400	〃 〃
6	〃	〃	610	〃 〃

	面积	平方米
地面面积	155.45	47.02
墙面面积	125.00	37.81
1 地面面积	124.21	37.57
2 墙面面积	125.00	37.81
3 地面面积	125.00	37.81
合 计	374.21	113.20

$$80.41 \% \leq 90 \%$$
$$240.72\% \leq 300\%$$

面積表

图面名称	图面番号
1. 总图	1
2. 平面图	2
3. 立面图	3
4. 剖面图	4
5. 详图	5
6. 透视图	6
7. 轴测图	7
8. 其他	8

图尺 1:100

河 淳 (株) 配センター 新築工事 設 計 図

配置圖 內圖 面積表